PIANTA PIANO TERRA

IN CASO D'INCENDIO MANTENERE LA CALMA

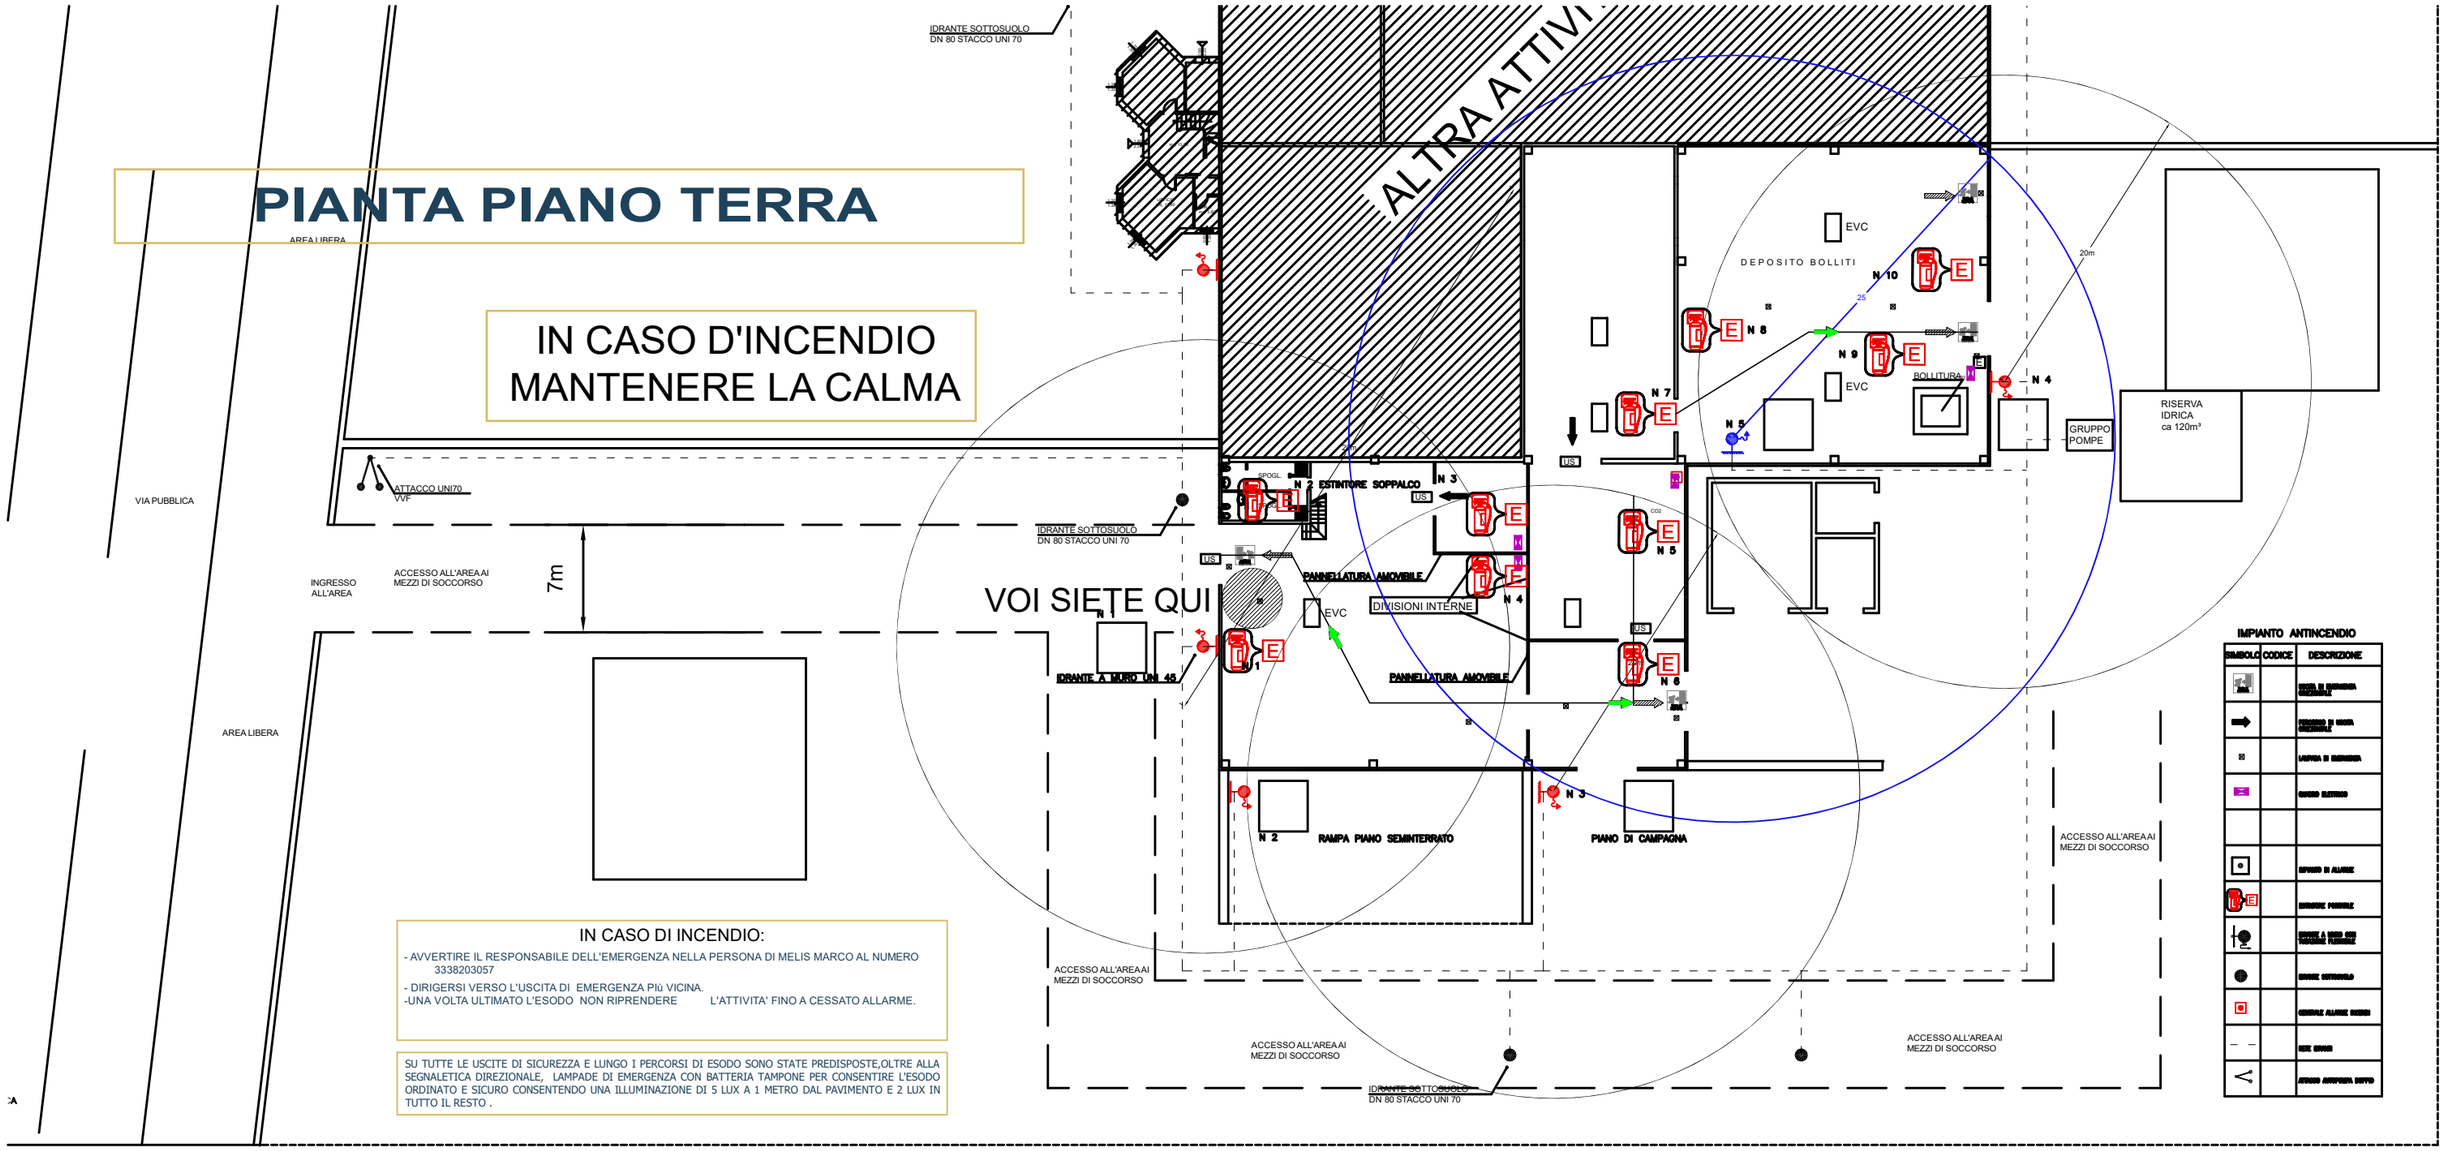

IN CASO DI INCENDIO:

- AVVERTIRE IL RESPONSABILE DELL'EMERGENZA NELLA PERSONA DI MELIS MARCO AL NUMERO 3338203057
- DIRIGERSI VERSO L'USCITA DI EMERGENZA Più VICINA.
- UNA VOLTA ULTIMATO L'ESODO NON RIPRENDERE L'ATTIVITA' FINO A CESSATO ALLARME.

SU TUTTE LE USCITE DI SICUREZZA E LUNGO I PERCORSI DI ESODO SONO STATE PREDISPOSTE,OLTRE ALLA SEGNALETICA DIREZIONALE, LAMPADE DI EMERGENZA CON BATTERIA TAMPONE PER CONSENTIRE L'ESODO ORDINATO E SICURO CONSENTENDO UNA ILLUMINAZIONE DI 5 LUX A 1 METRO DAL PAVIMENTO E 2 LUX IN TUTTO IL RESTO .